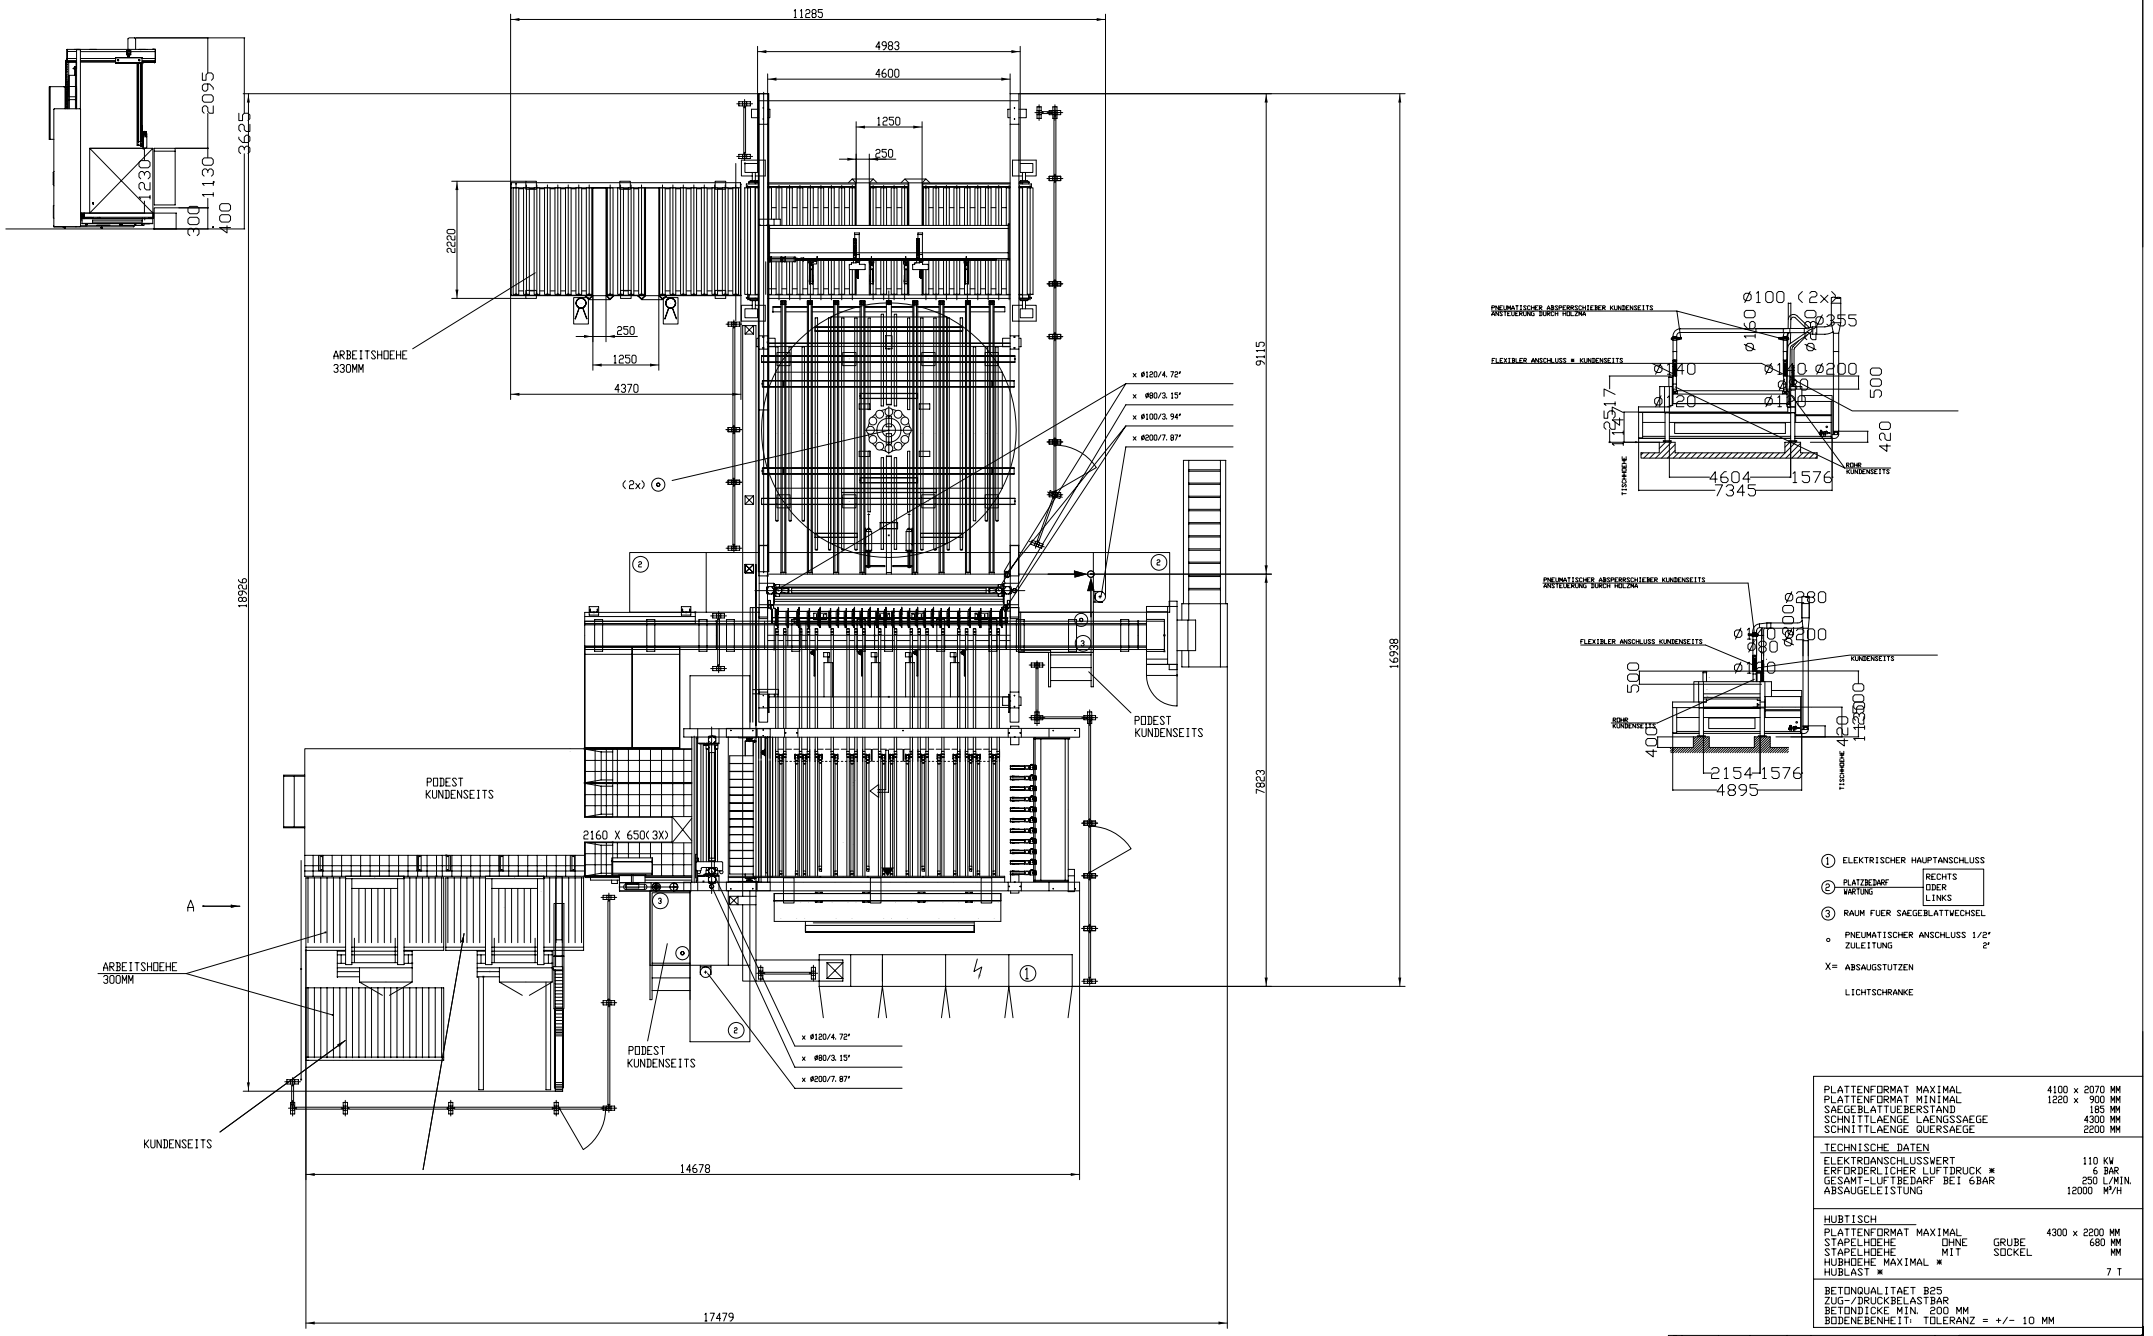

① ELEKTRISCHER HAUPTANSCHLUSS

② PLATZBEDARF WARTUNG — RECHTS / ODER / LINKS

③ RAUM FUER SAEGEBLATTWECHSEL

○ PNEUMATISCHER ANSCHLUSS 1/2" ZULEITUNG 2"

X= ABSAUGSTUTZEN

LICHTSCHRANKE

PLATTENFORMAT MAXIMAL	4100 x 2070 MM
PLATTENFORMAT MINIMAL	1220 x 900 MM
SAEGEBLATTUEBERSTAND	185 MM
SCHNITTLAENGE LAENGSSAEGE	4300 MM
SCHNITTLAENGE QUERSAEGE	2200 MM

TECHNISCHE DATEN

ELEKTROANSCHLUSSWERT	110 KW
ERFORDERLICHER LUFTDRUCK ✱	6 BAR
GESAMT-LUFTBEDARF BEI 6BAR	250 L/MIN.
ABSAUGELEISTUNG	12000 M³/H

HUBTISCH

PLATTENFORMAT MAXIMAL			4300 x 2200 MM
STAPELHOEHE	OHNE	GRUBE	680 MM
STAPELHOEHE	MIT	SOCKEL	MM
HUBHOEHE MAXIMAL ✱			
HUBLAST ✱			7 T

BETONQUALITAET B25
ZUG-/DRUCKBELASTBAR
BETONDICKE MIN. 200 MM
BODENEBENHEIT: TOLERANZ = +/- 10 MM

M	WERKSTOFF		
1:50	ROHMASS		
	MAT.-NR.		
AB	AEND. NR.	DATUM	NAME
	DATUM	NAME	BENENNUNG: GRUNDRISSPLAN Holzma HFL 33/43/22/R
BEARB.	26.02.2004		ZEICHNUNGS-NR.
GEPR.			
KTRL			
70			BL. 1 / BL-Z. 1